

LEGENDA

Pavimentazioni:

- autobloccanti - pav. permeabile
- autobloccanti - pav. impermeabile
- pavimentazione in gomma - pav. impermeabile
- prato
- vegetazione "massiva" sempreverde
- erbacee perenni




ELEMENTI DI ARREDO DELLA PIZZA:



LA FONTANA



LE PANCHE SOTTO AGLI ALBERI

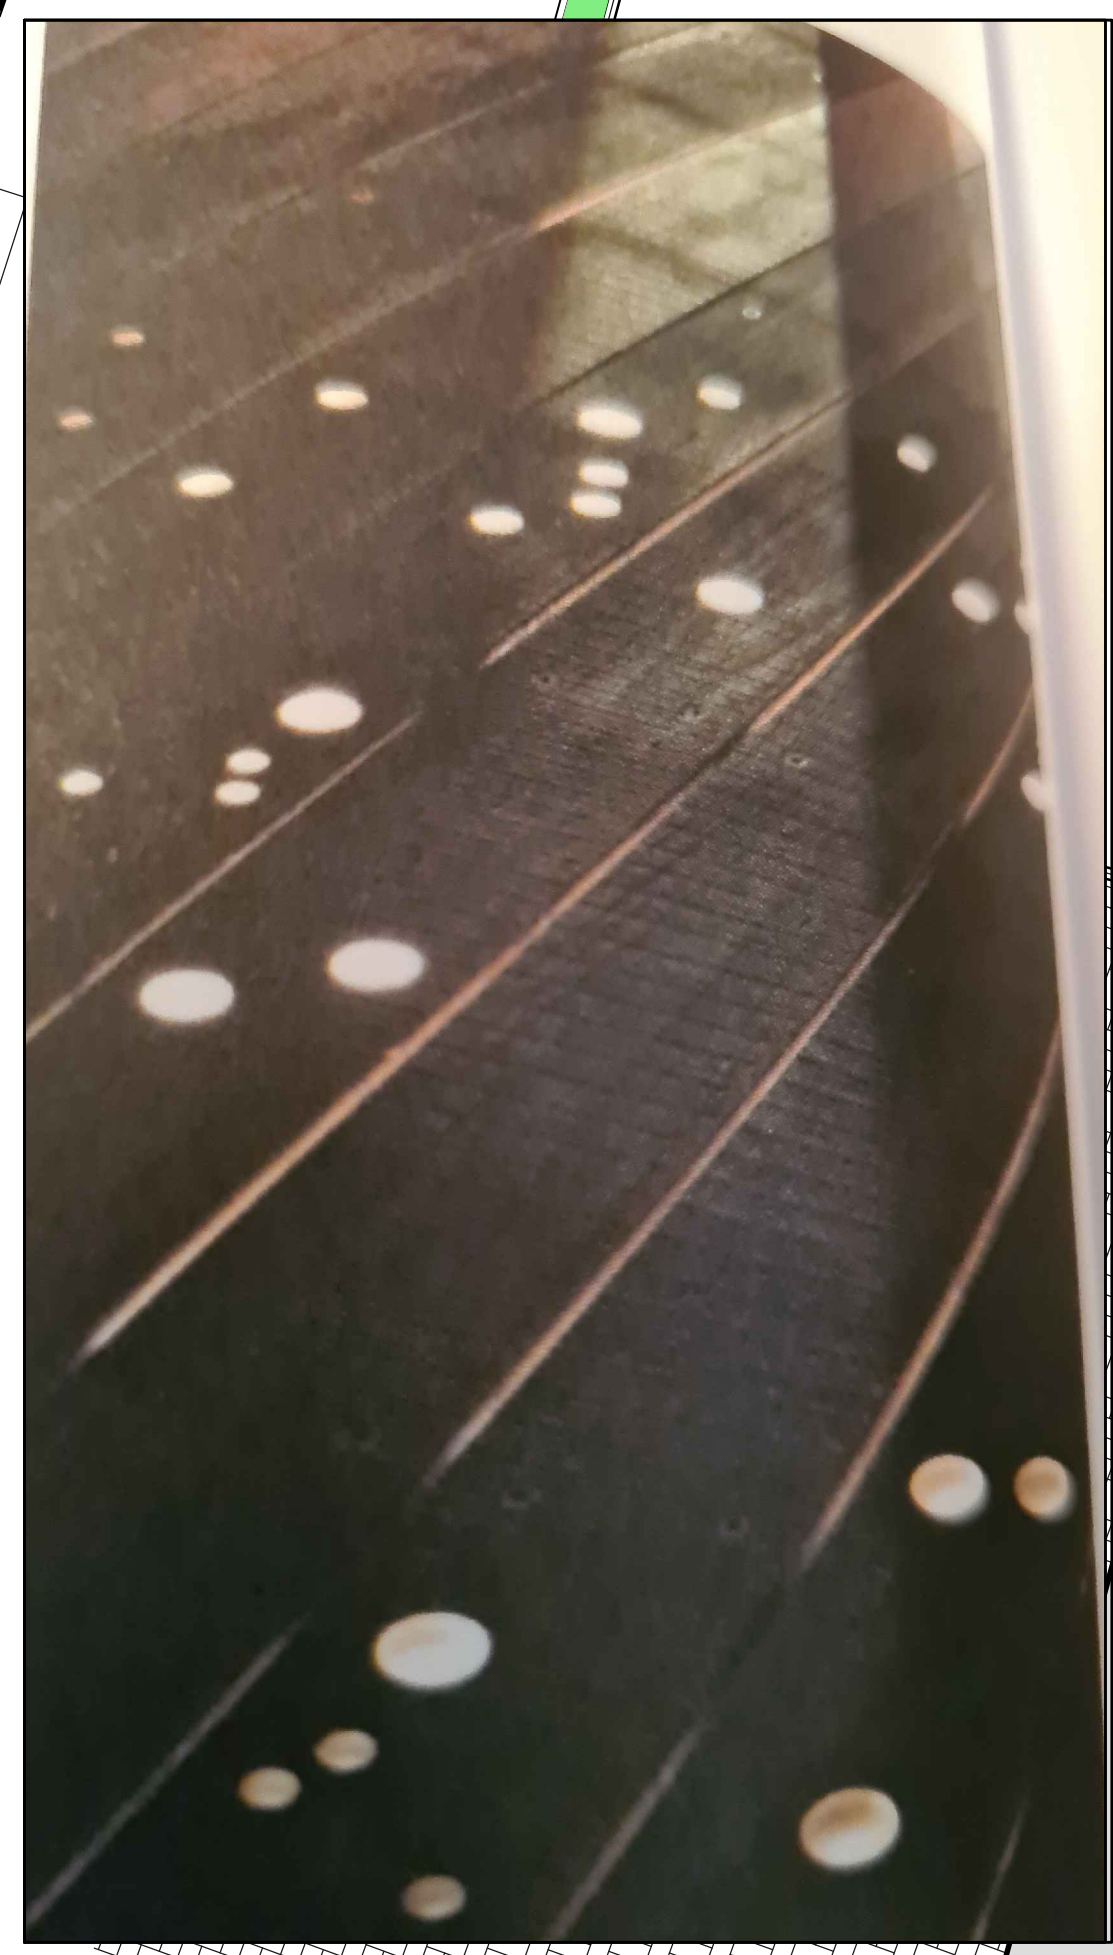

L'ILLUMINAZIONE A PAVIMENTO