


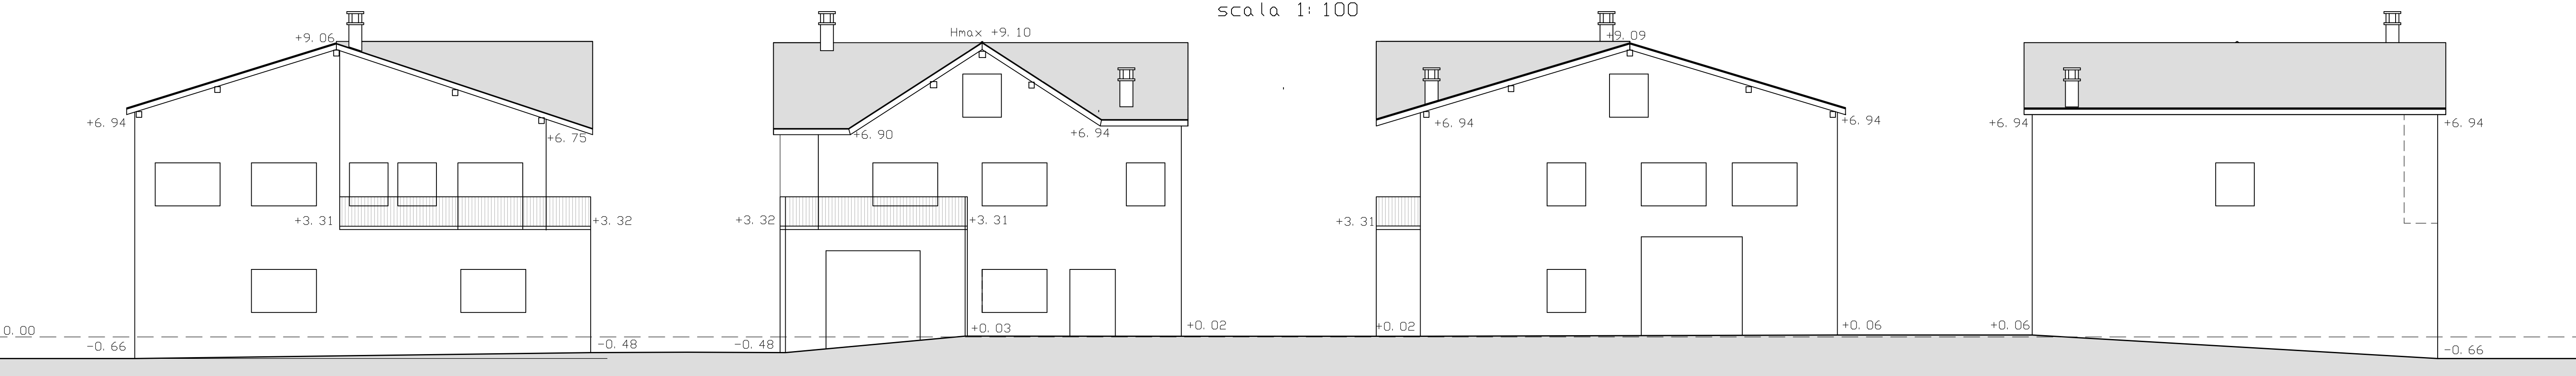

RILIEVO FABBRICATO

PROSPETTI
scala 1:100



Tetti: orditura in legno e manto in tegole rosse marsigliesi

PLANIMETRIE
scala 1:200

