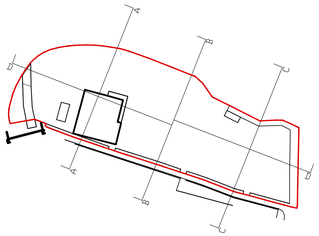

SEZIONE A - A

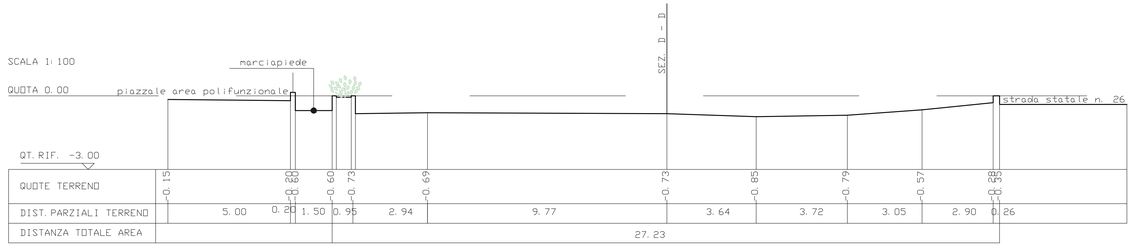

SEZIONE B - B

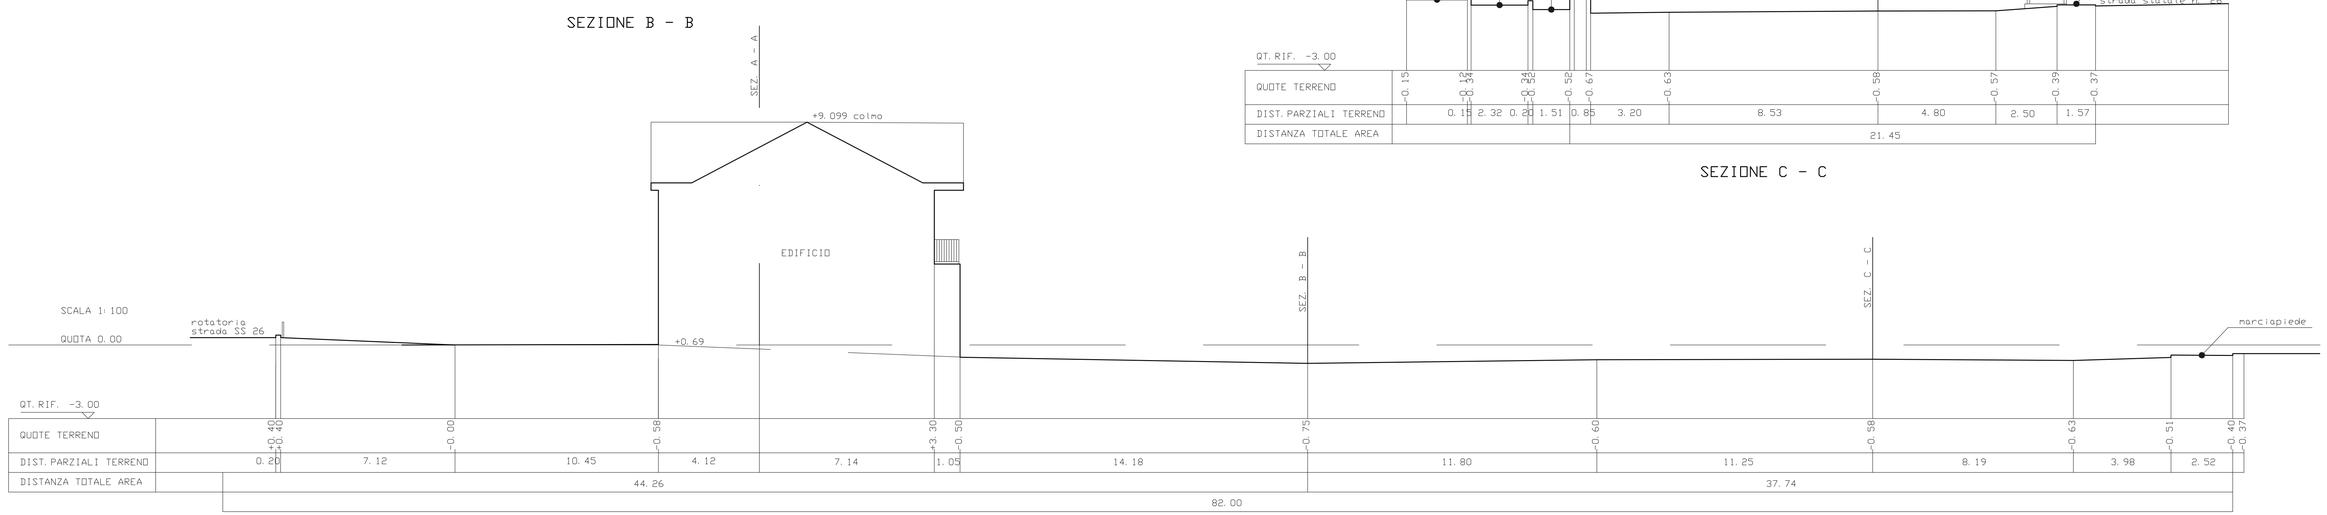

SEZIONE D - D

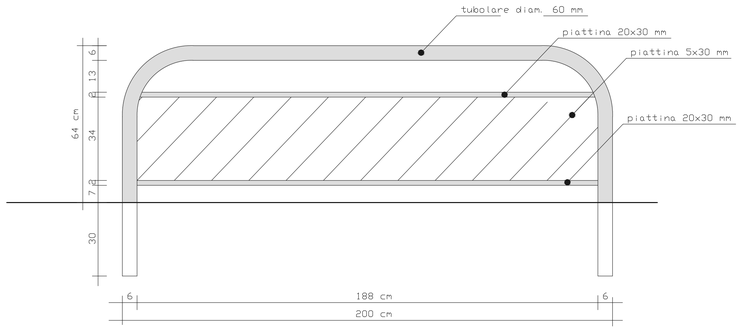

PARTICOLARE DISSUASORE/GUARDRAIL metalllico
SCALA 1 - 10

SEZIONE E _ E

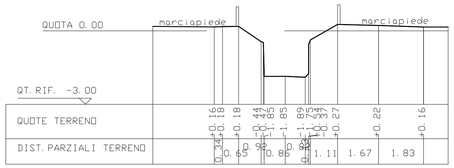

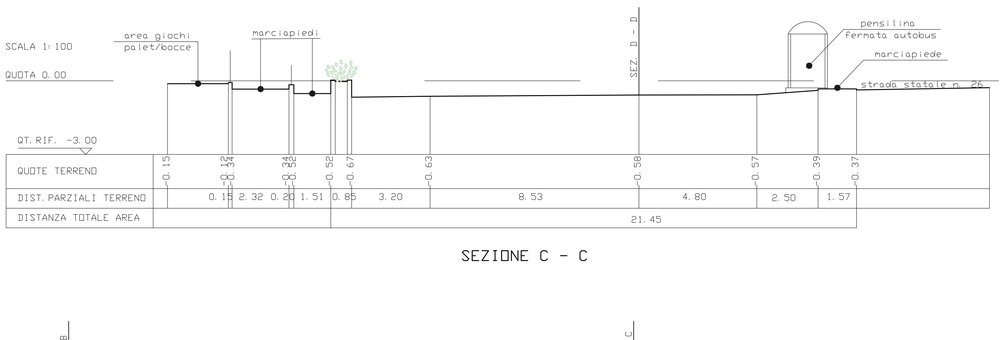

SEZIONE C - C

TAV. 3R

SEZIONI DEL TERRENO - PARTICOLARI

data: aprile 2022

progettisti:
arch. Nicoletta Gallina, via Gramsci 2, 11100 Aosta -
arch. Renato Hefin, via C. Battisti 24, 11027 St-Vincent

scala: 1:100 | 1:20

Progetto di fattibilità tecnica ed economica
LAVORI DI RIQUALIFICAZIONE DELL'AREA ADIACENTE
AL COMPLESSO SPORTIVO IN FRAZ. BERRIAT

Comune di Montjovet