



**PART. 1P - PAVIMENTAZIONE DA ESTERNO IN ASFALTO ED AUTOBLOCCANTI - parcheggio (pavimentazione permeabile) e raccordo/ripristino strada statale**  
scala 1:20

pavimentazione: TIPO 2

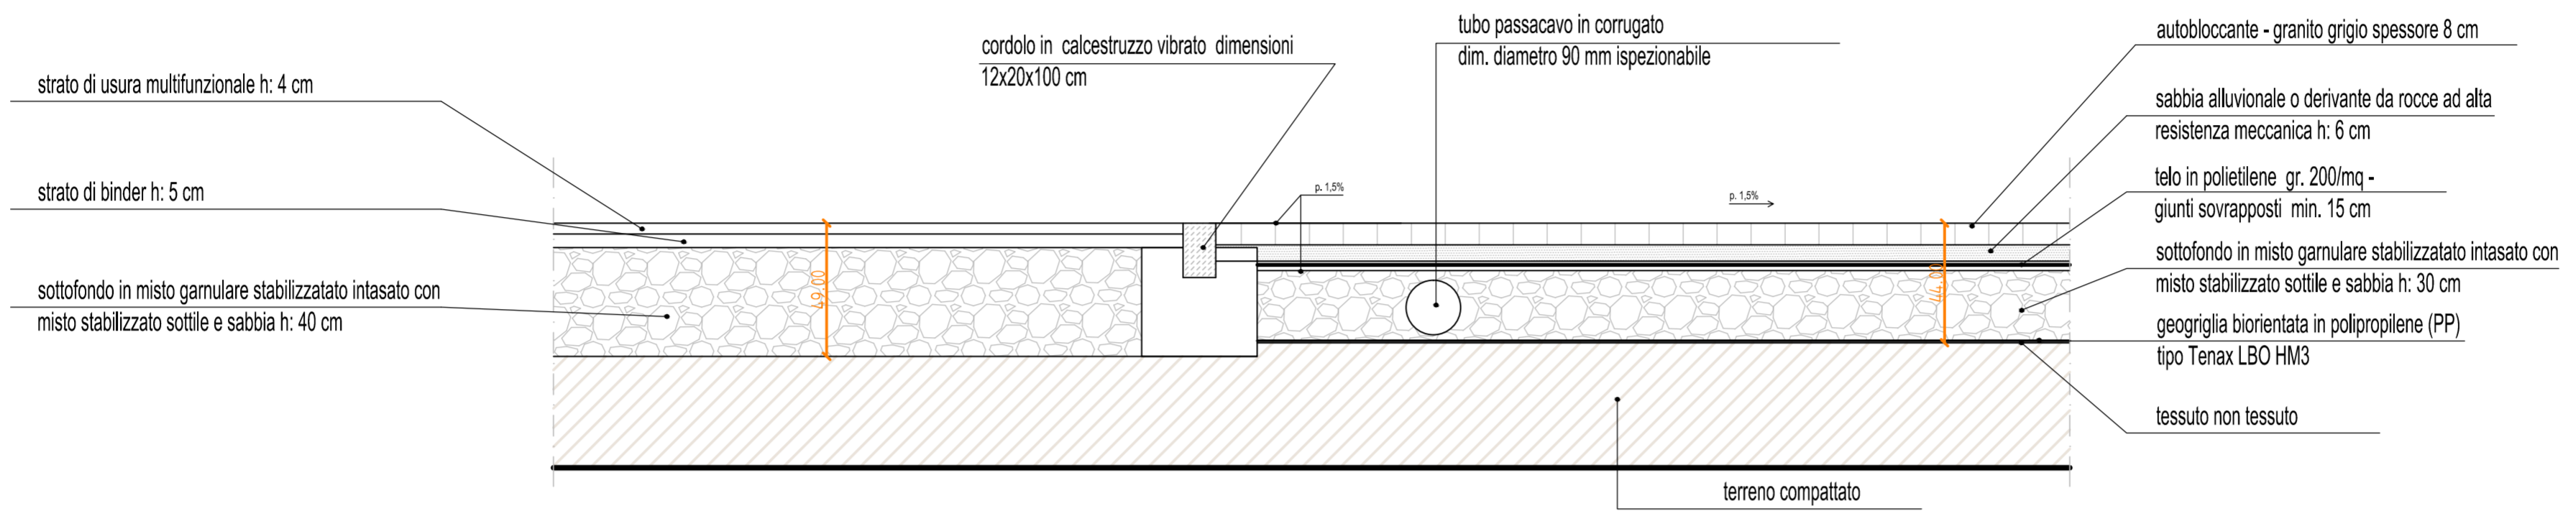


**PART. 2P - PAVIMENTAZIONE DA ESTERNO IN MASSELLO AUTOBLOCCANTE - PEDONALE e CARRABILE - marciapiedi e rampe di accesso carrabile (pavimentazione impermeabile)**  
scala 1:20

pavimentazione: TIPO 3

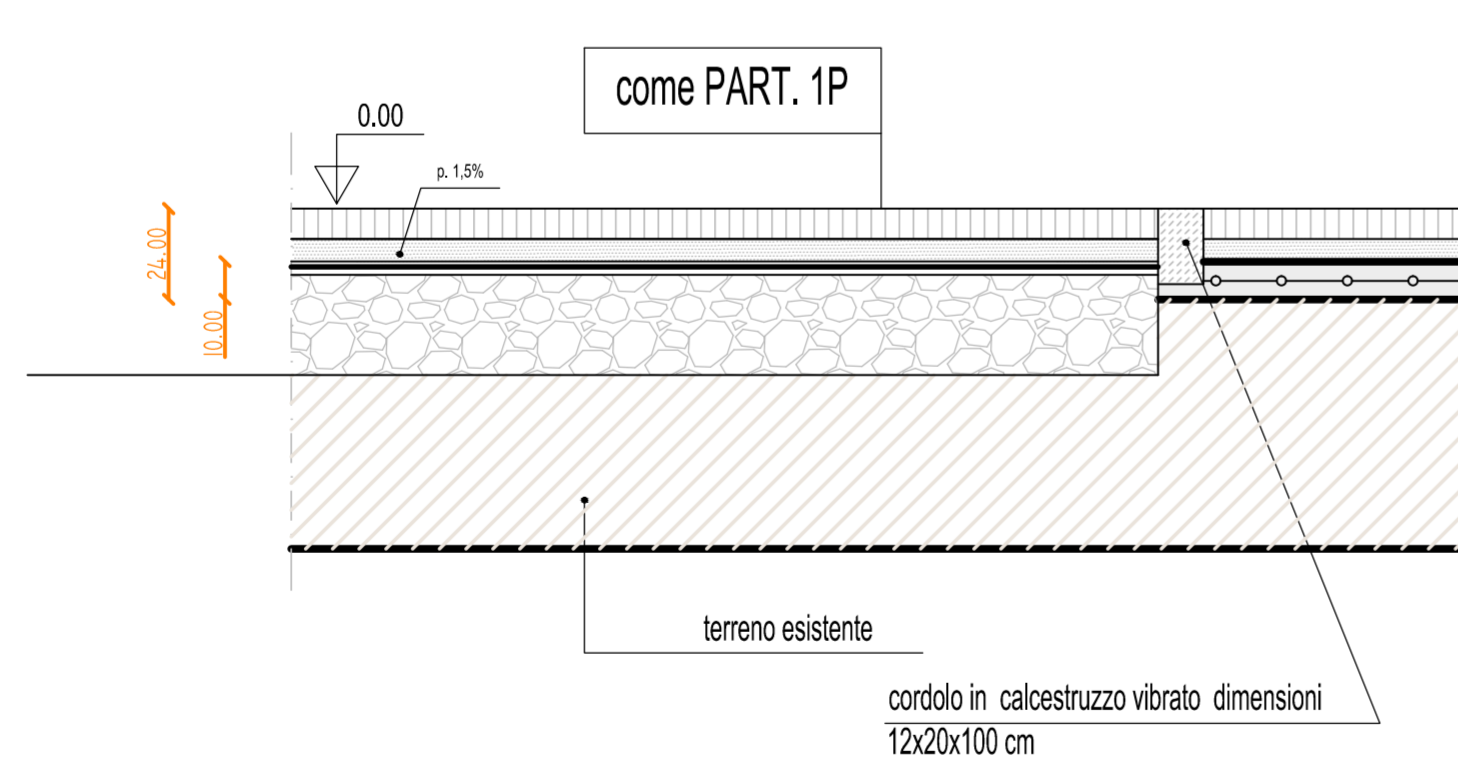

**PART. 4P - PAVIMENTAZIONE IN GOMMA - piazza (pavimentazione impermeabile)**  
scala 1:20

pavimentazione: TIPO 5

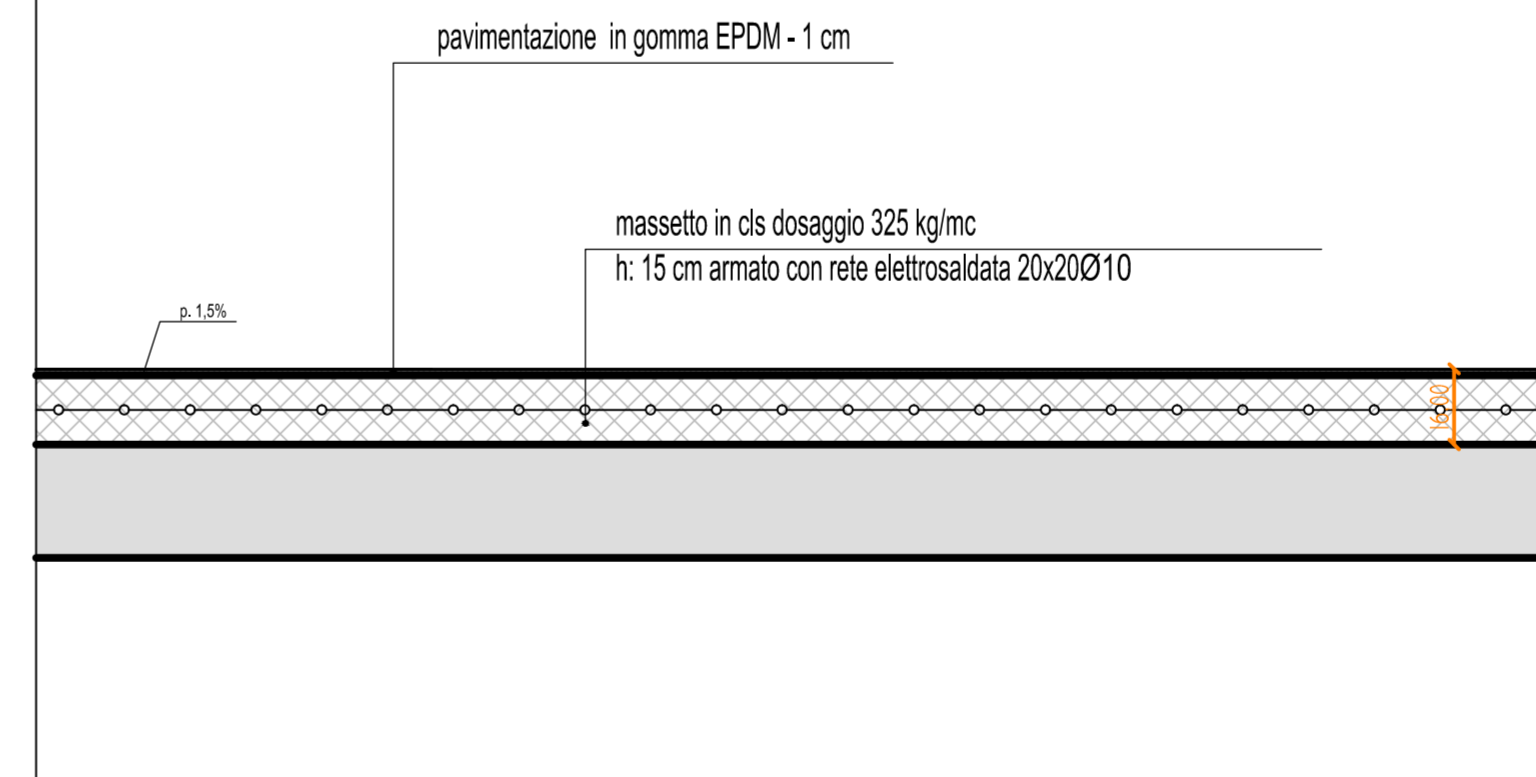

**PART. P1 - PAVIMENTAZIONE DA ESTERNO**

scala 1:20