

Mappali ricompresi nel progetto di riqualificazione dell'area denominata "Berriat"

Individuazione catastale fabbricato

N.	Foglio	Particella N.	Subalterno	Categoria	Classe	Consistenza	Superficie catastale
1	33	365	1	C/3	U	115 mq	157 mq
2	33	365	2	A/4	2	5,5 vani	122 mq
3	33	365	3	A/4	2	2,5 vani	escluse aree scoperte: 118 mq


N.	Foglio	Particella N.	Superficie (mq)	Proprietà	Occupazione
1	33	364	261	Privata	Totale
2	33	366	222	Privata	Totale
3	33	367	115	Privata	Totale
4	33	469	295	Privata	Totale
5	33	585	425 (*)	Privata	Totale
6	33	646	111	Comune di Montjovet	Totale
7	33	385	33	Privata	Totale
8	33	598	118 (**)	Comune di Montjovet	Parziale
9	33	365	347	Privata	Totale
10	33	584	133 (***)	Comune di Montjovet	Parziale
11	33	638	4	Comune di Montjovet	Parziale
Totale Superficie mappali catastali			2.064 mq	Totale superficie da rilievo strumentale	2.094 mq

(*) mappale 585: superficie erroneamente indicata in catasto è pari a 349 mq, quella misurata è pari a 425 mq.

(**) mappale 598: superficie catastale pari a 201 mq, quella misurata è pari a 118 mq in quanto la rimanente parte di 83 mq è già occupata dall'area di sosta autobus in fregio alla strada statale ed è esterna all'area di progetto.

(***) mappale 584: il mappale si estende sino alla Dora comprendendo l'area polifunzionale pubblica a sud del rivo Brun, la superficie connessa all'area di progetto "Berriat" è misurata pari a 133 mq.

NB: l'area di progetto comprende i cordoli della strada non inseriti nell'elenco catastale sopra riportato - proprietà pubblica -.

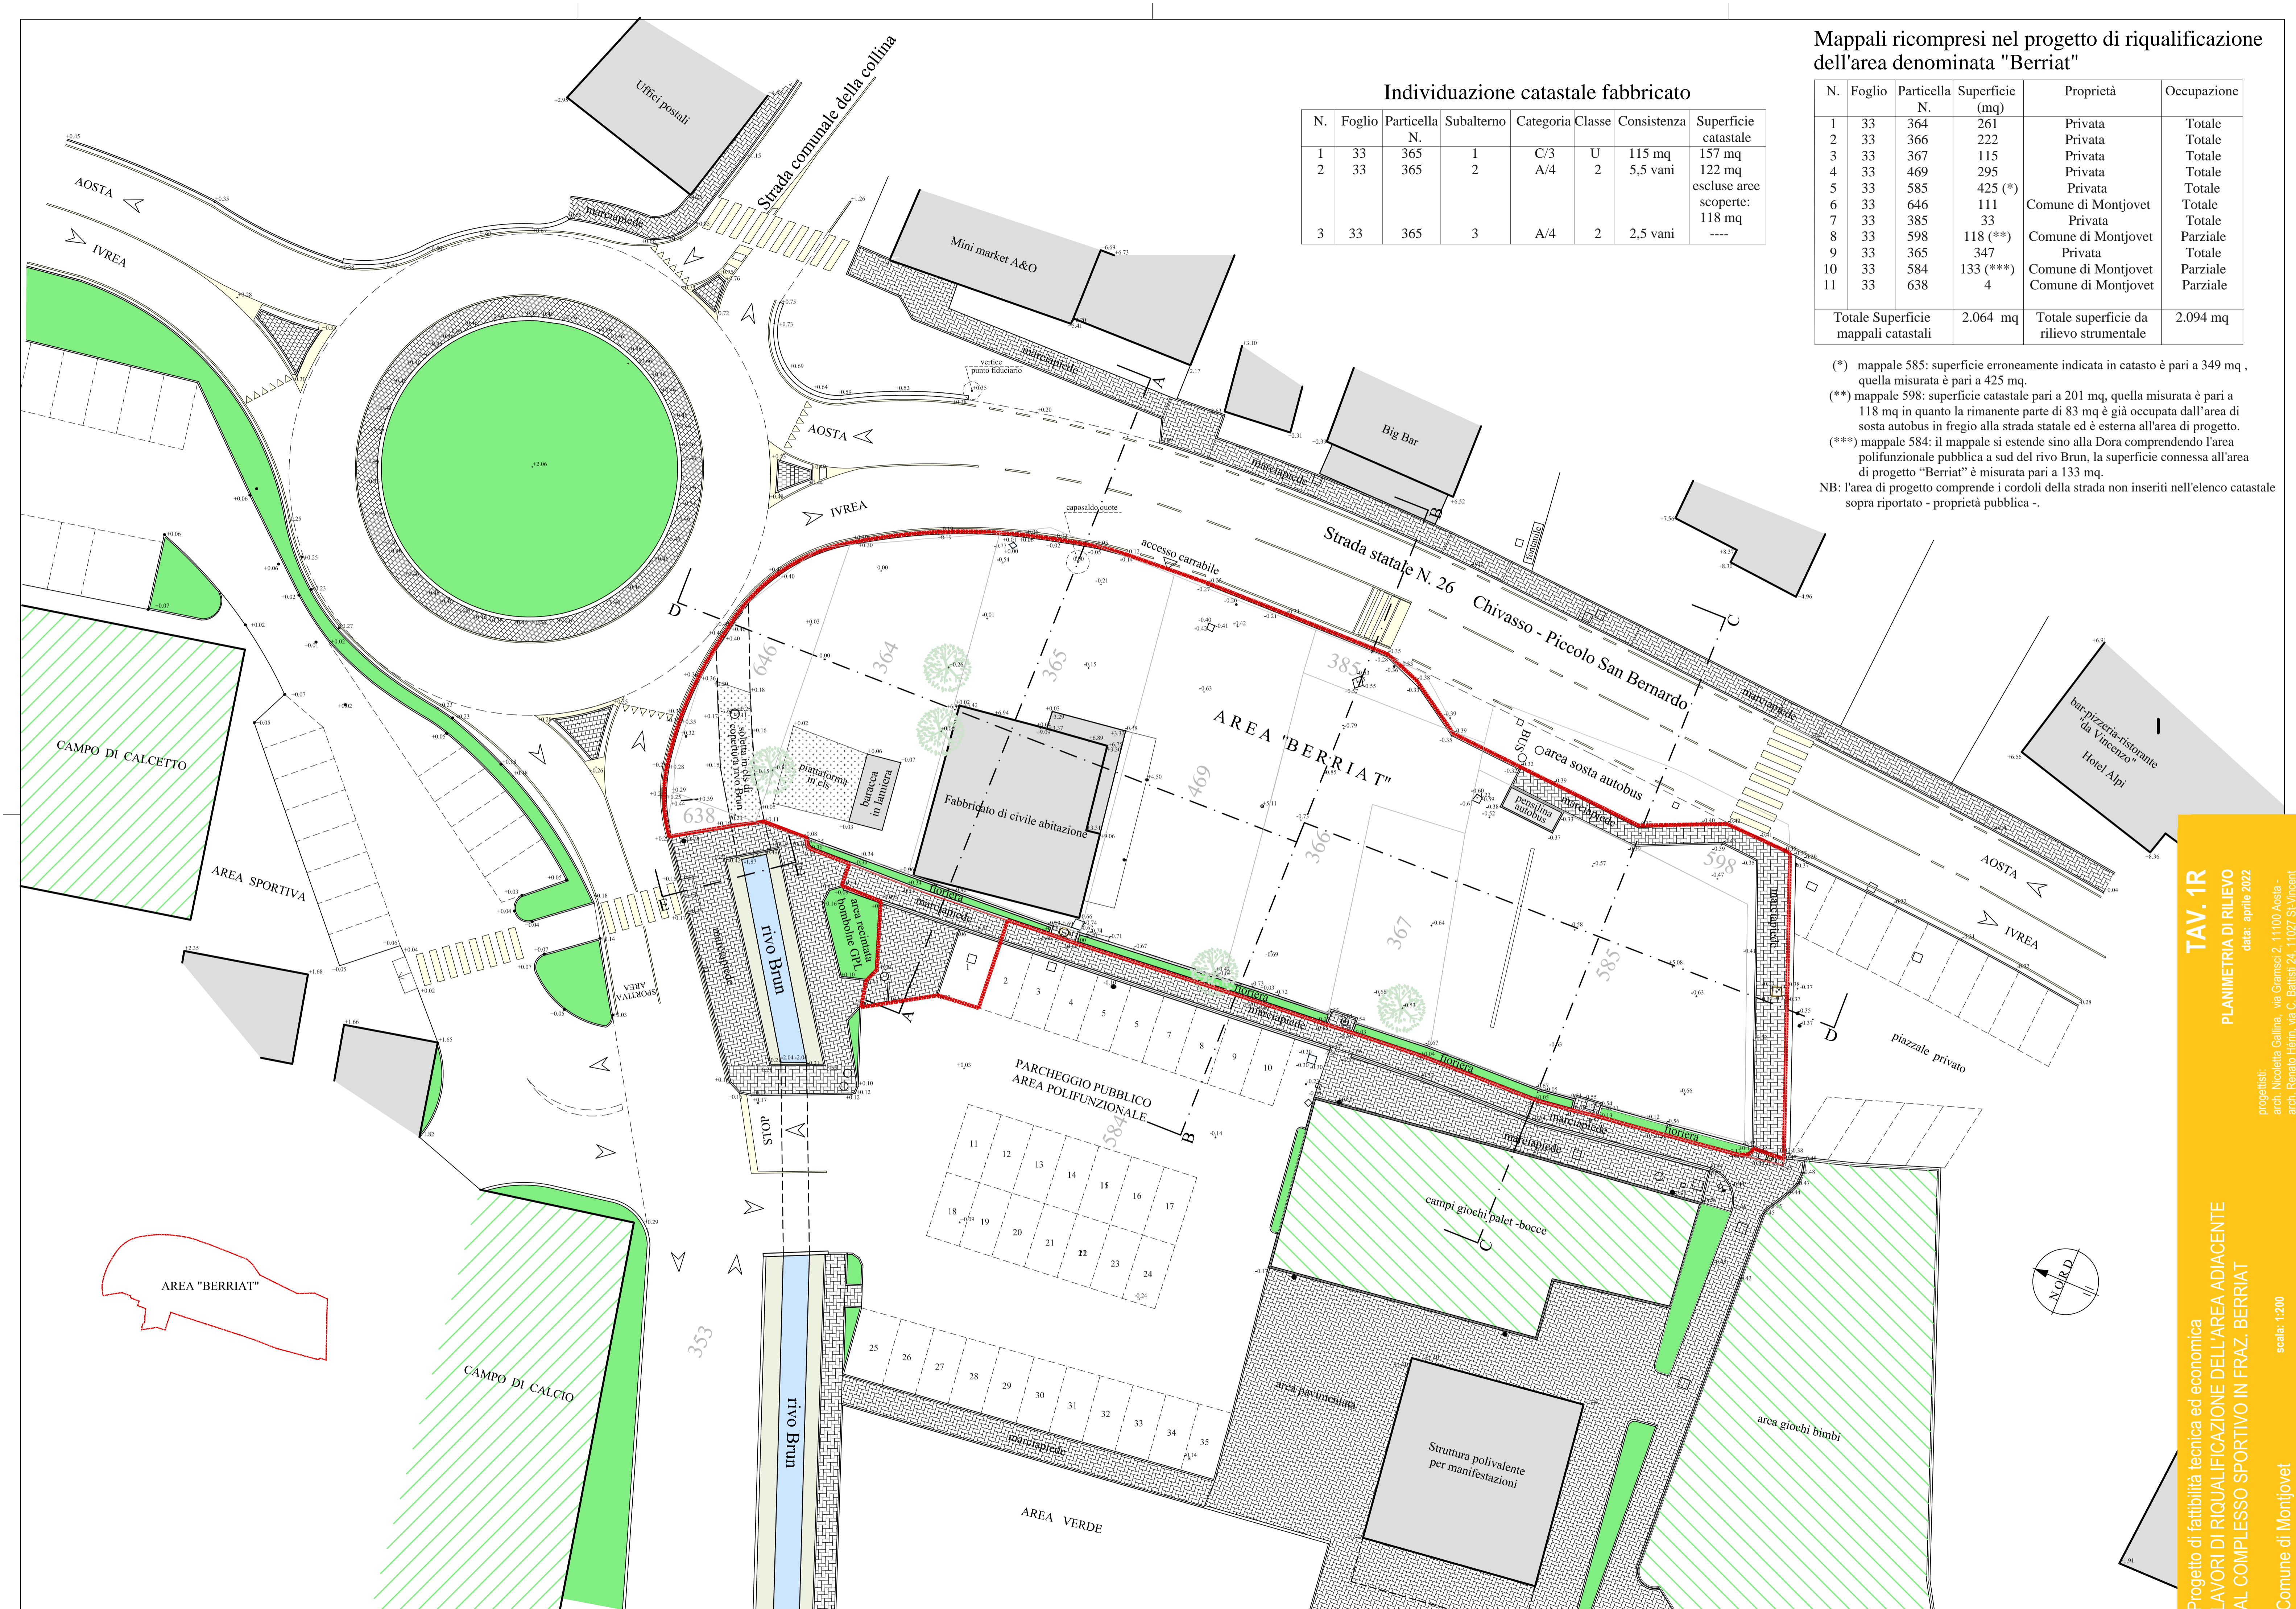

TAV. 1R
 PLANIMETRIA DI RILIEVO
 data: aprile 2022

Progetto di fattibilità tecnica ed economica
 LAVORI DI RIQUALIFICAZIONE DELL'AREA ADIACENTE
 AL COMPLESSO SPORTIVO IN FRAZ. BERRIAT
 Comune di Montjovet
 scale: 1:200

progettisti:
 arch. Nicoletta Gallina, via Gramsci 2, 11100 Aosta -
 arch. Renato Hérm, via C. Battisti 24, 11027 St. Vincent.