
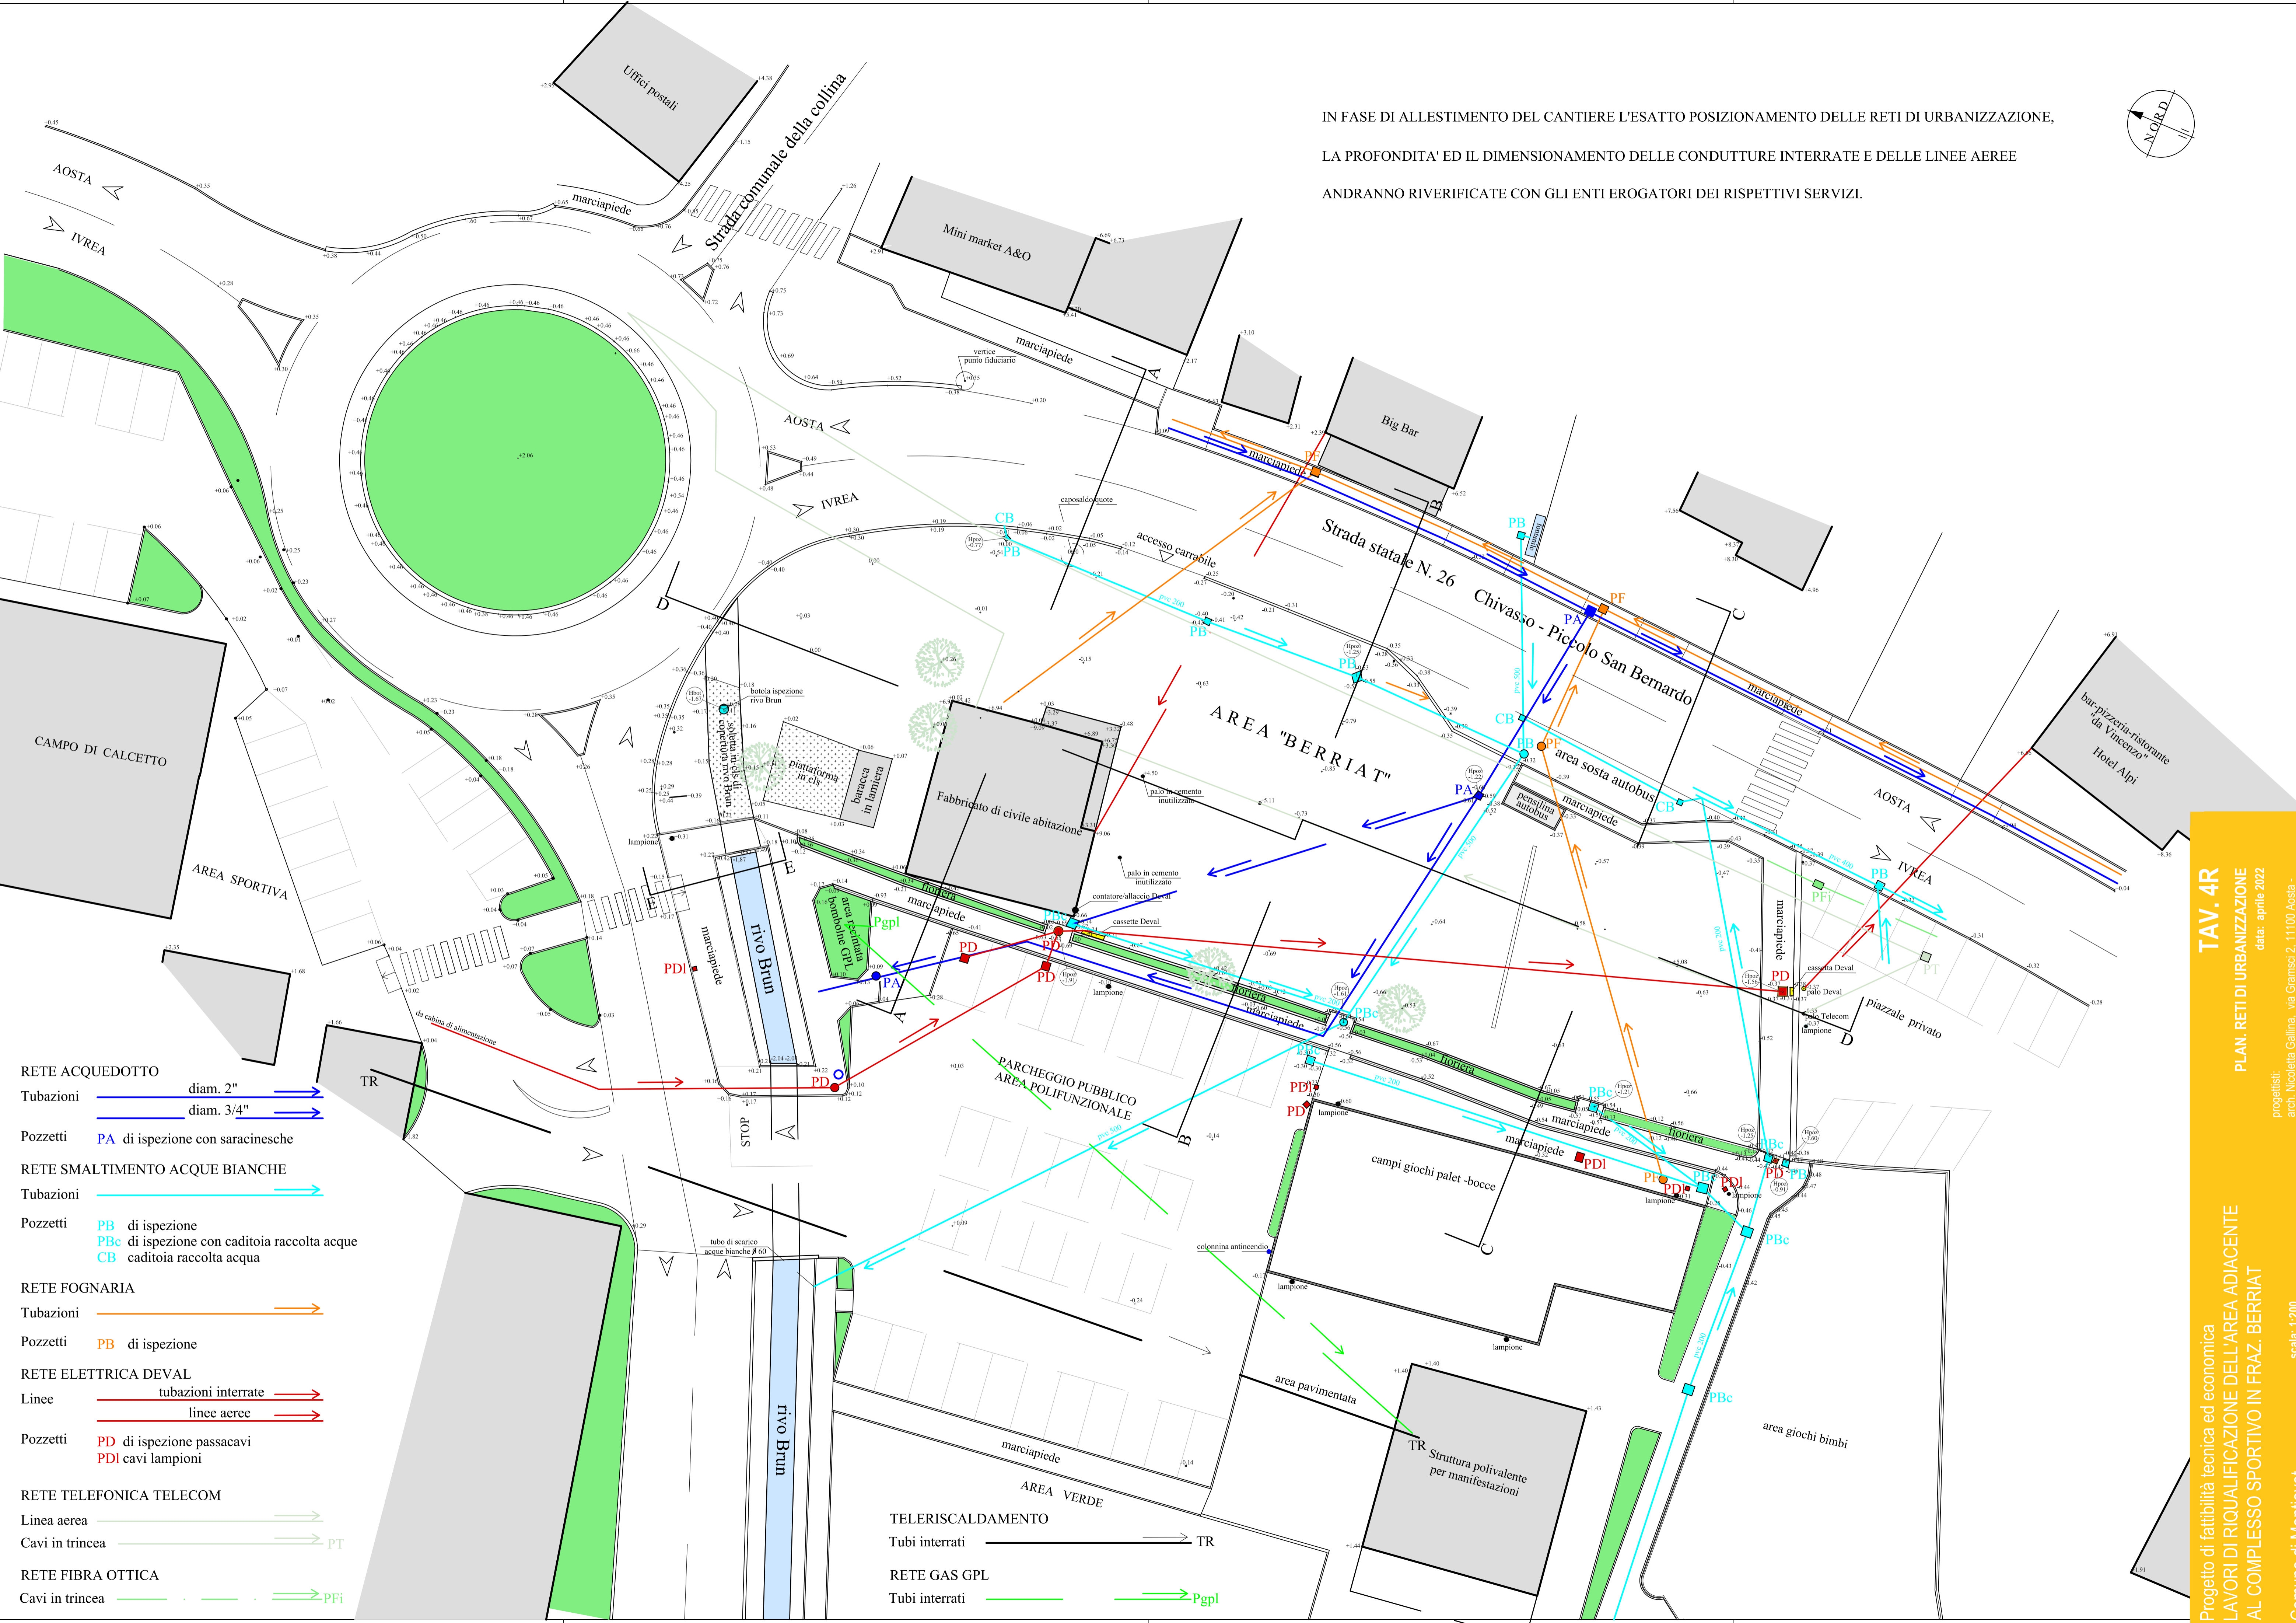


IN FASE DI ALLESTIMENTO DEL CANTIERE L'ESATTO POSIZIONAMENTO DELLE RETI DI URBANIZZAZIONE, LA PROFONDITA' ED IL DIMENSIONAMENTO DELLE CONDUTTURE INTERRATE E DELLE LINEE AEREE ANDRANNO RIVERIFICATE CON GLI ENTI EROGATORI DEI RISPETTIVI SERVIZI.

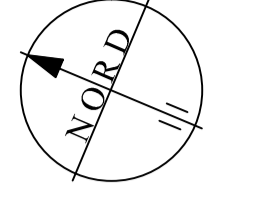

- RETE ACQUEDOTTO**
 Tubazioni → diam. 2"
→ diam. 3/4"
 Pozzetti **PA** di ispezione con saracinesche
- RETE SMALTIMENTO ACQUE BIANCHE**
 Tubazioni →
 Pozzetti **PB** di ispezione
→ **PBc** di ispezione con caditoia raccolta acque
→ **CB** caditoia raccolta acqua
- RETE FOGNARIA**
 Tubazioni →
 Pozzetti **PB** di ispezione
- RETE ELETTRICA DEVAL**
 Linee → tubazioni interrato
→ linee aeree
 Pozzetti **PD** di ispezione passacavi
→ **PDI** cavi lampioni
- RETE TELEFONICA TELECOM**
 Linea aerea →
 Cavi in trincea → **PT**
- RETE FIBRA OTTICA**
 Cavi in trincea → **PFI**

- TELERISCALDAMENTO**
 Tubi interrati → **TR**
- RETE GAS GPL**
 Tubi interrati → **Pgpl**

TAV. 4R
 PLAN. RETI DI URBANIZZAZIONE
 data: aprile 2022
 progettisti:
 arch. Nicoletta Gallina, via Gramsci 2, 11100 Aosta -
 arch. Renato Hérm, via C. Battisti 24, 11027 St. Vincent
 Progetto di fattibilità tecnica ed economica
 LAVORI DI RIQUALIFICAZIONE DELL'AREA ADIACENTE
 AL COMPLESSO SPORTIVO IN FRAZ. BERRIAT
 Comune di Montjovet
 scale: 1:200